




Rostocker Chaussee 26, 28

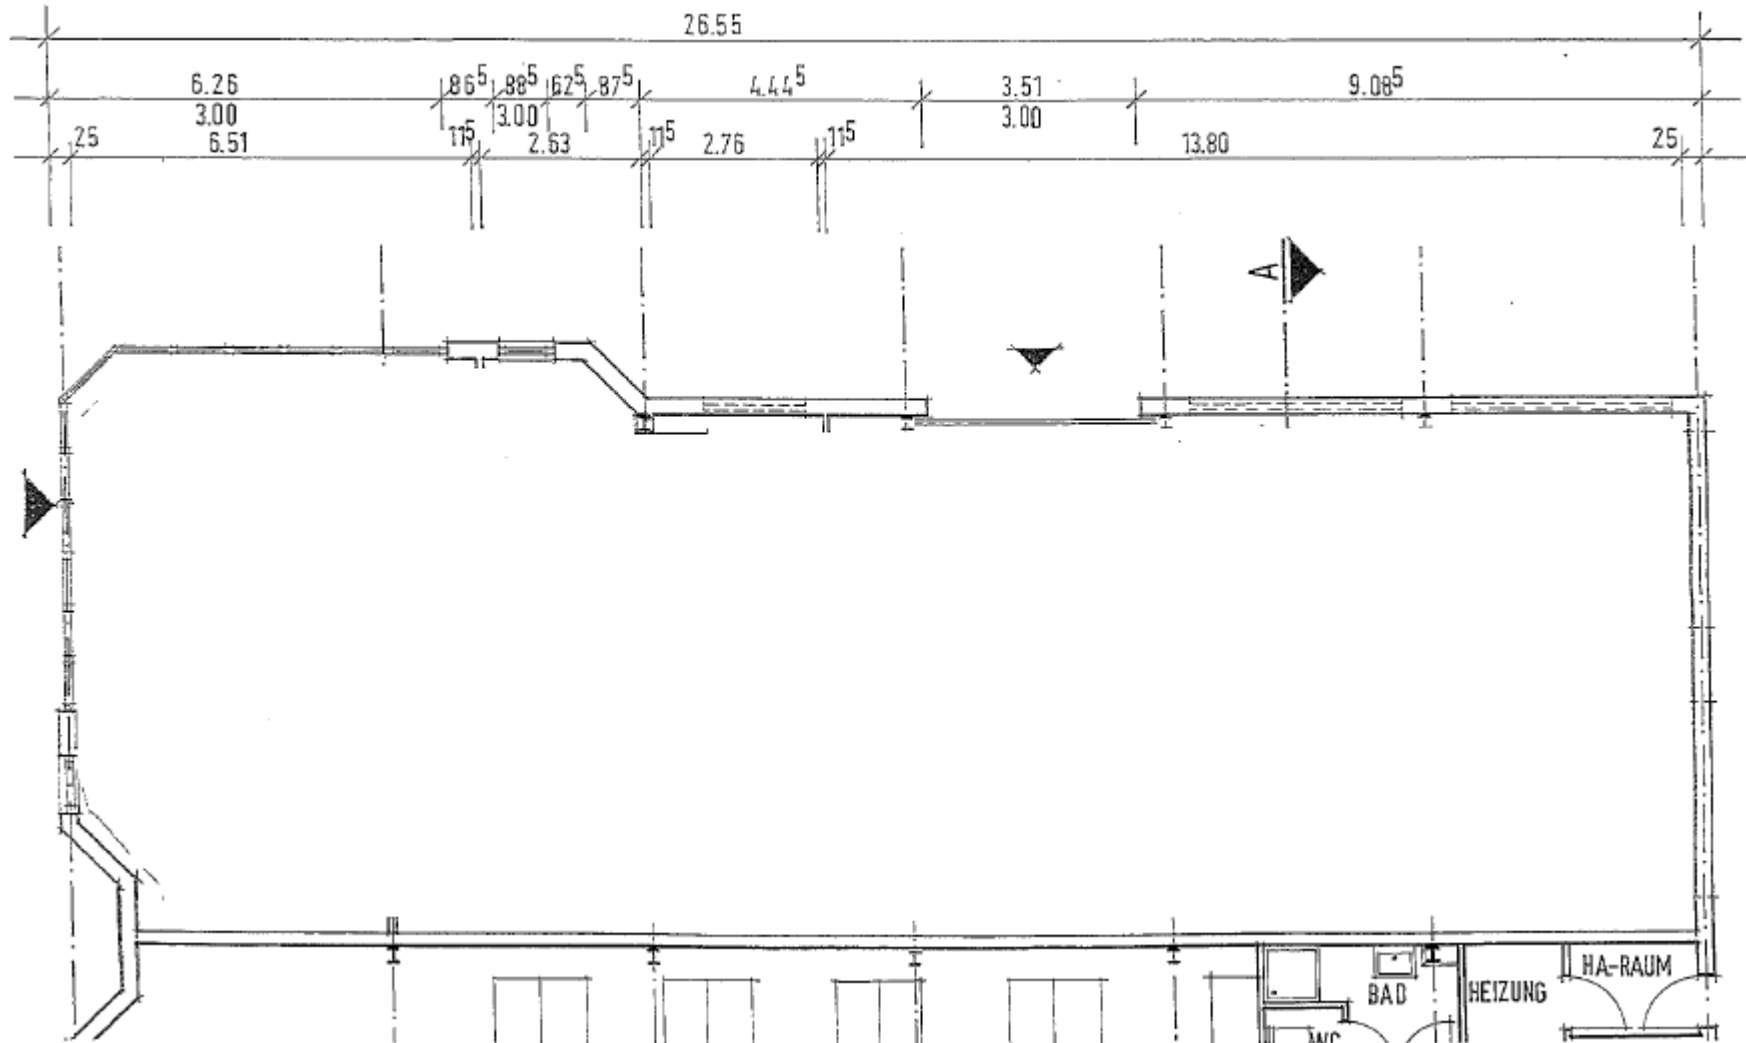

**18437 Stralsund, Rostocker Chaussee 26,
EG-Gewerbe, ca. 250 m² mit Außenfläche**

Grundriss ohne Maßstab und ohne Einbauten